

道路使用許可申請書				
令和 年 月 日				
日向警察署長 殿				
申請者 住 所 宮崎県 東臼杵郡 門川町 上町4丁目33番地 氏 名 株式会社 松澤組 代表取締役 松澤 英美 (電話 0982-63-3300)				
道路使用の目的	令和7年度交建防安 第59-2-1号 国道388号 松瀬工区 道路改良工事 その1			
場所又は区間	宮崎県東臼杵郡門川町大字川内 国道388号線			
期 間	令和 8 年 1 月 6 日 から 令和 8 年 4 月 5 日 迄 (予定日数 90 日間)			
方法又は形態	・誘導員配置による片側交互通行 8:00~17:00 (作業時間帯のみ)			
添 付 書 類	現場位置図・平面位置図・仮設備配置図・緊急時の体制・誘導員配置図			
現 場	住 所	宮崎県東臼杵郡門川町大字川内松瀬		
責 任 者	氏 名	黒木亮二	電 話	(携帯) 080-8350-9315
第 号	道 路 使 用 許 可 証			
上記の通り許可する。ただし、次の条件に従うこと。				
条 件		別 紙 記 載 の 通 り		
令和 年 月 日				
日向警察署長 印				


備考 1. 方法又は形態の欄には、工事又は作業の方法、使用面積、行事等の参加人員、通行の形態又は方法等使用に付いて必要な事項を記載すること。
2. 添付書類の欄には、道路使用の場合、方法等を明らかにした図面その他必要な書類を添付した場合に、その書類名を記載すること。
3. 申請書が法人であるときは、申請者の欄には、その名称、主たる事務所の所在地及び代表者の氏名を記載すること。

印紙添付欄

道路交通に対する措置

1	工事の施工機関名・連絡先 及び工務係・担当技師名	宮崎県日向土木事務所 道路課 道路建設担当 主査 村田 洋樹 TEL 0982-52-4173
2	道路の種類及び路線名	国道388号
3	工事の場所及び延長	宮崎県東臼杵郡門川町大字川内 50m
4	工事名	令和7年度交建防安 第59-2-1号 国道388号 松瀬工区 道路改良工事 その1
5	直営・請負の別 及び連絡先	直営 株式会社 松澤組 監理技術者 黒木 亮二 TEL 0982-63-3300
6	工事の期間及び時間	令和7年9月24日 ～ 令和8年7月25日 AM 8:15 ～ PM 17:00
7	工事の施工方法の概要	誘導員配置による片側交互通行
8	工事用機械器具及び 資材等の配置状況	工事用機械等及び材料資材は、仮置き場に置きバリケード・セフティコーン等で囲う。
9	保安設備の設置状況	工事箇所はバリケード、セーフティコーン及び点滅灯、回転灯を設置して通行車両や歩行者の安全を確保する。
10	工事分割施工の予定	なし
11	通行禁止又は規制に 伴う処置	施工区間には誘導員の配置を行い、通行車両の誘導を行う。
12	道路標識の種類及び設置 方法	お願い標示看板、徐行看板、100m先、 200m先、予告看板を交通の見通しの障害にならぬように 設置する。
13	迂回路	なし
14	交通整理の方法	誘導員の配置
15	工事現場内外の安全管理 責任者名および連絡先	監理技術者 黒木 亮二（クロギリョウジ） 携帯 080-8350-9315
16	工事現場内および周辺の 事故・災害防止処置	（路面管理） 資材・重機等の運搬路は定期的にパトロールをし、現道を 破損汚した場合はすみやかに補修・清掃を行う。 （整理整頓） 作業現場・資材置場は常に整理整頓・美化につとめ重機 器具等で不必要なものは、直ちに返却する。 （環境保全） 低騒音・低振動の重機を使用し、必要以上の空ふかしは しない。粉塵防止に気を付け、土埃がある場合は随時 散水を行う。 （巡 視） 午前・午後の2回、現場パトロールする。
17	時間規制開放時の処置	なし
18	現場組織表	現場代理人 黒木 亮二 安全巡視員 黒木 亮二
19	特記事項	施工の迅速、工事標識の整備等に創意工夫をして交通の 安全が常に確保されるよう万全を期して施工を行なう。

施工位置図

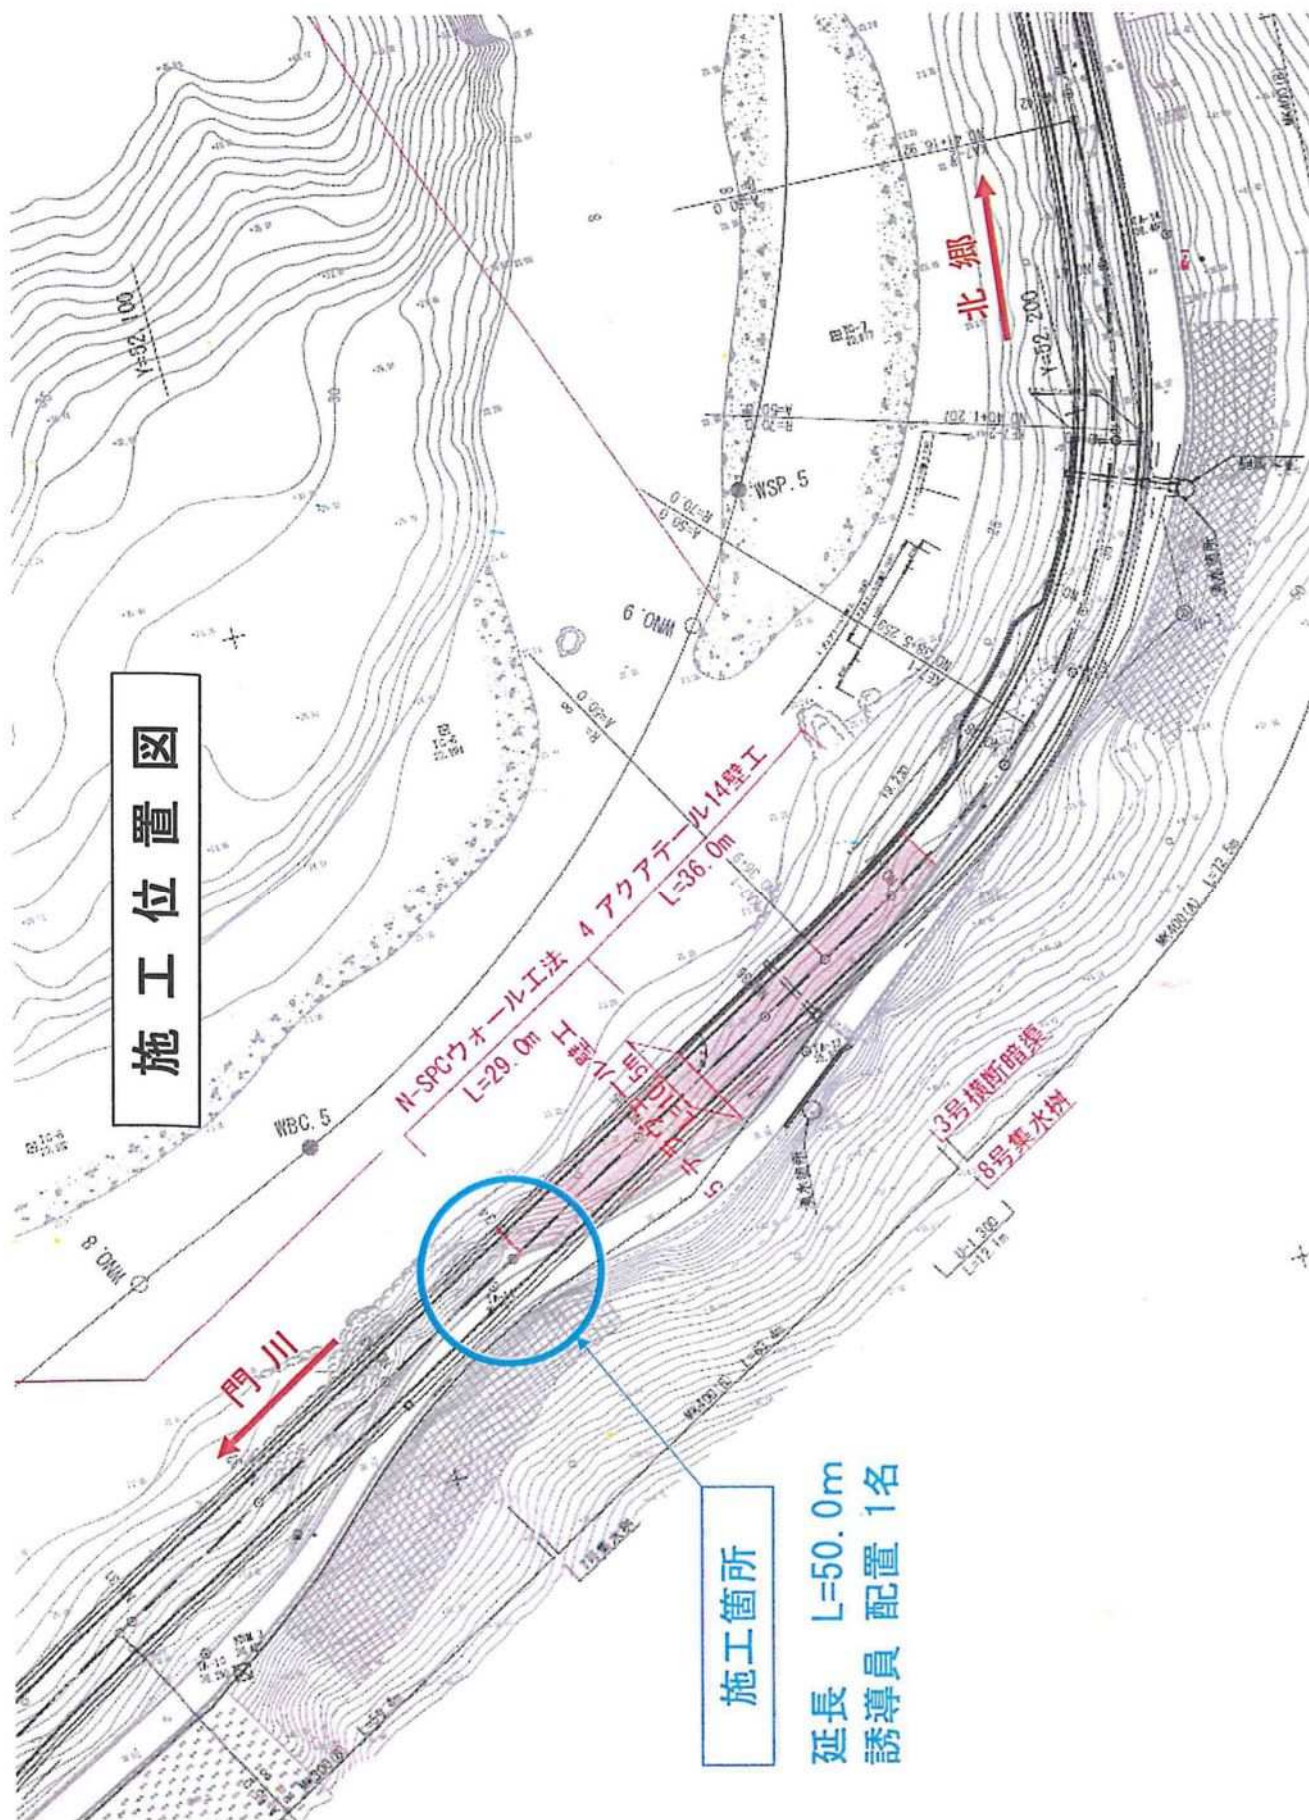

施工箇所

延長 L=50.0m
誘導員 配置 1名

N-SPCウォール工法横断面図(2)

S=1:100

NO. 35
sheet 40
作成 4/02

材料名	単位	数量	単位	数量
コンクリート	m ³	10.0	10.0	
鉄筋	kg	100	100	
砂	m ³	10.0	10.0	
砕石	m ³	10.0	10.0	
土工布	m ²	100	100	

材料名	単位	数量	単位	数量
コンクリート	m ³	10.0	10.0	
鉄筋	kg	100	100	
砂	m ³	10.0	10.0	
砕石	m ³	10.0	10.0	
土工布	m ²	100	100	

材料名	単位	数量	単位	数量
コンクリート	m ³	10.0	10.0	
鉄筋	kg	100	100	
砂	m ³	10.0	10.0	
砕石	m ³	10.0	10.0	
土工布	m ²	100	100	

NO. 34
sheet 39
作成 4/02

材料名	単位	数量	単位	数量
コンクリート	m ³	10.0	10.0	
鉄筋	kg	100	100	
砂	m ³	10.0	10.0	
砕石	m ³	10.0	10.0	
土工布	m ²	100	100	

材料名	単位	数量	単位	数量
コンクリート	m ³	10.0	10.0	
鉄筋	kg	100	100	
砂	m ³	10.0	10.0	
砕石	m ³	10.0	10.0	
土工布	m ²	100	100	

材料名	単位	数量	単位	数量
コンクリート	m ³	10.0	10.0	
鉄筋	kg	100	100	
砂	m ³	10.0	10.0	
砕石	m ³	10.0	10.0	
土工布	m ²	100	100	

現道からの掘削

実施設計図 18/31

工 場 名	中野川河川 河川改修 河川工事
図 書 名	河川改修工事 河川工事
作成者	河川改修工事 河川工事
検 査 者	河川改修工事 河川工事
日 付	平成 17 年 7 月
図 面 名	河川改修工事 河川工事
図 面 号	河川改修工事 河川工事
図 面 種	河川改修工事 河川工事
図 面 尺	河川改修工事 河川工事

位置図及び施工範囲


位置図



施工範囲



誘導員配置計画

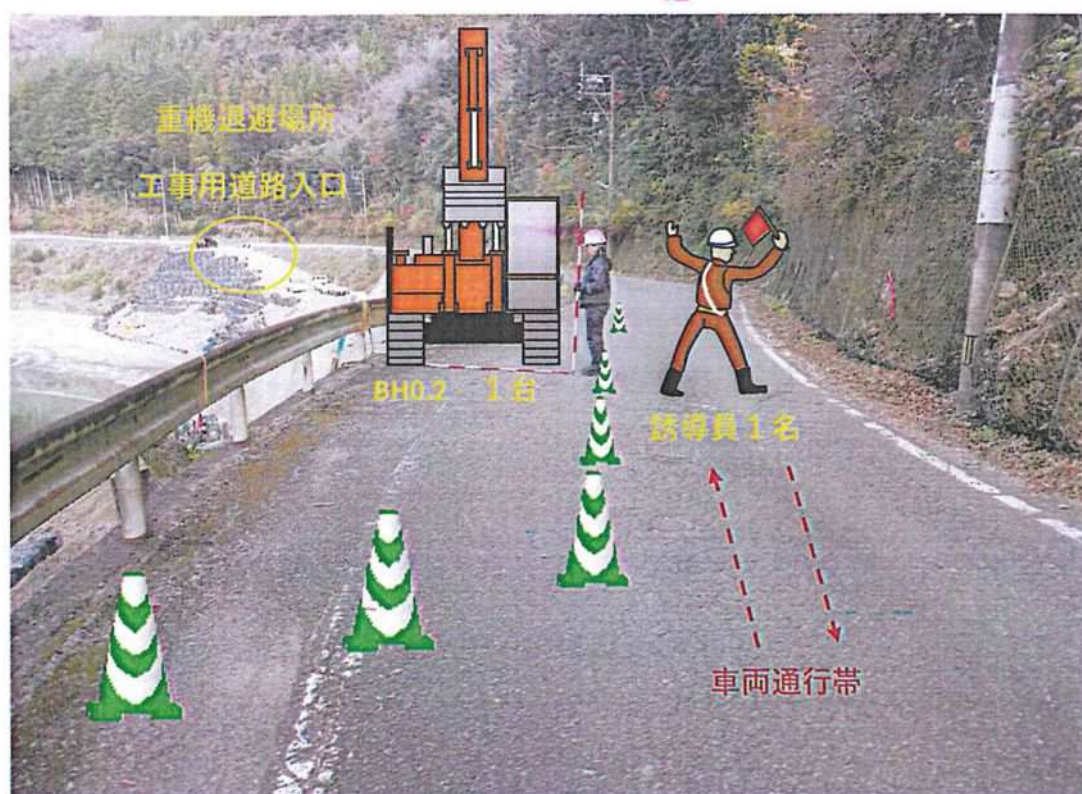

掘削箇所



通行形態図説明

施工内容

- ・ 現道拡幅部においての重機での掘削作業
- ・ 通行規制は誘導員の誘導による車両通行、車両通行時の際は重機作業の中断する。
- ・ 誘導方法については、警笛、誘導旗を用いて行い、誘導員の指示のもと行う。
- ・ 車両通行終了時は、誘導員の合図、重機オペレーターとの双方確認を行い、作業の再開を行う。

作業時間

(8:15～17:00) での間の作業時のみ 休憩時には重機の退避を行う。

規制資材

カラーコーン


規制看板

別紙参照

誘導員

1名

工事看板設置位置図

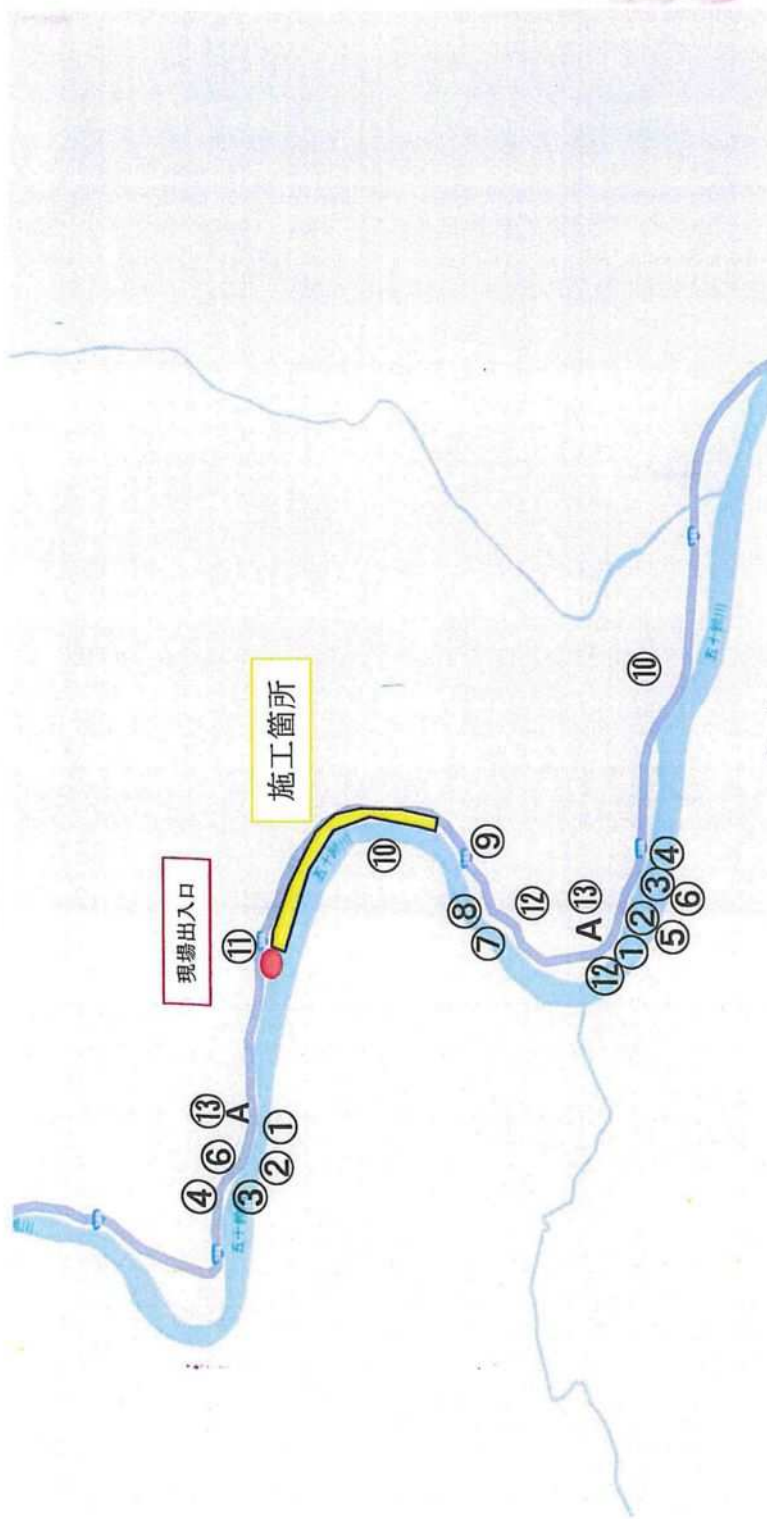

A

①

②

③

④

⑤

⑥

⑦

⑧

⑨

⑩

⑪


⑫

⑬



緊急時の連絡体制

【緊急時の連絡体制及び対応】

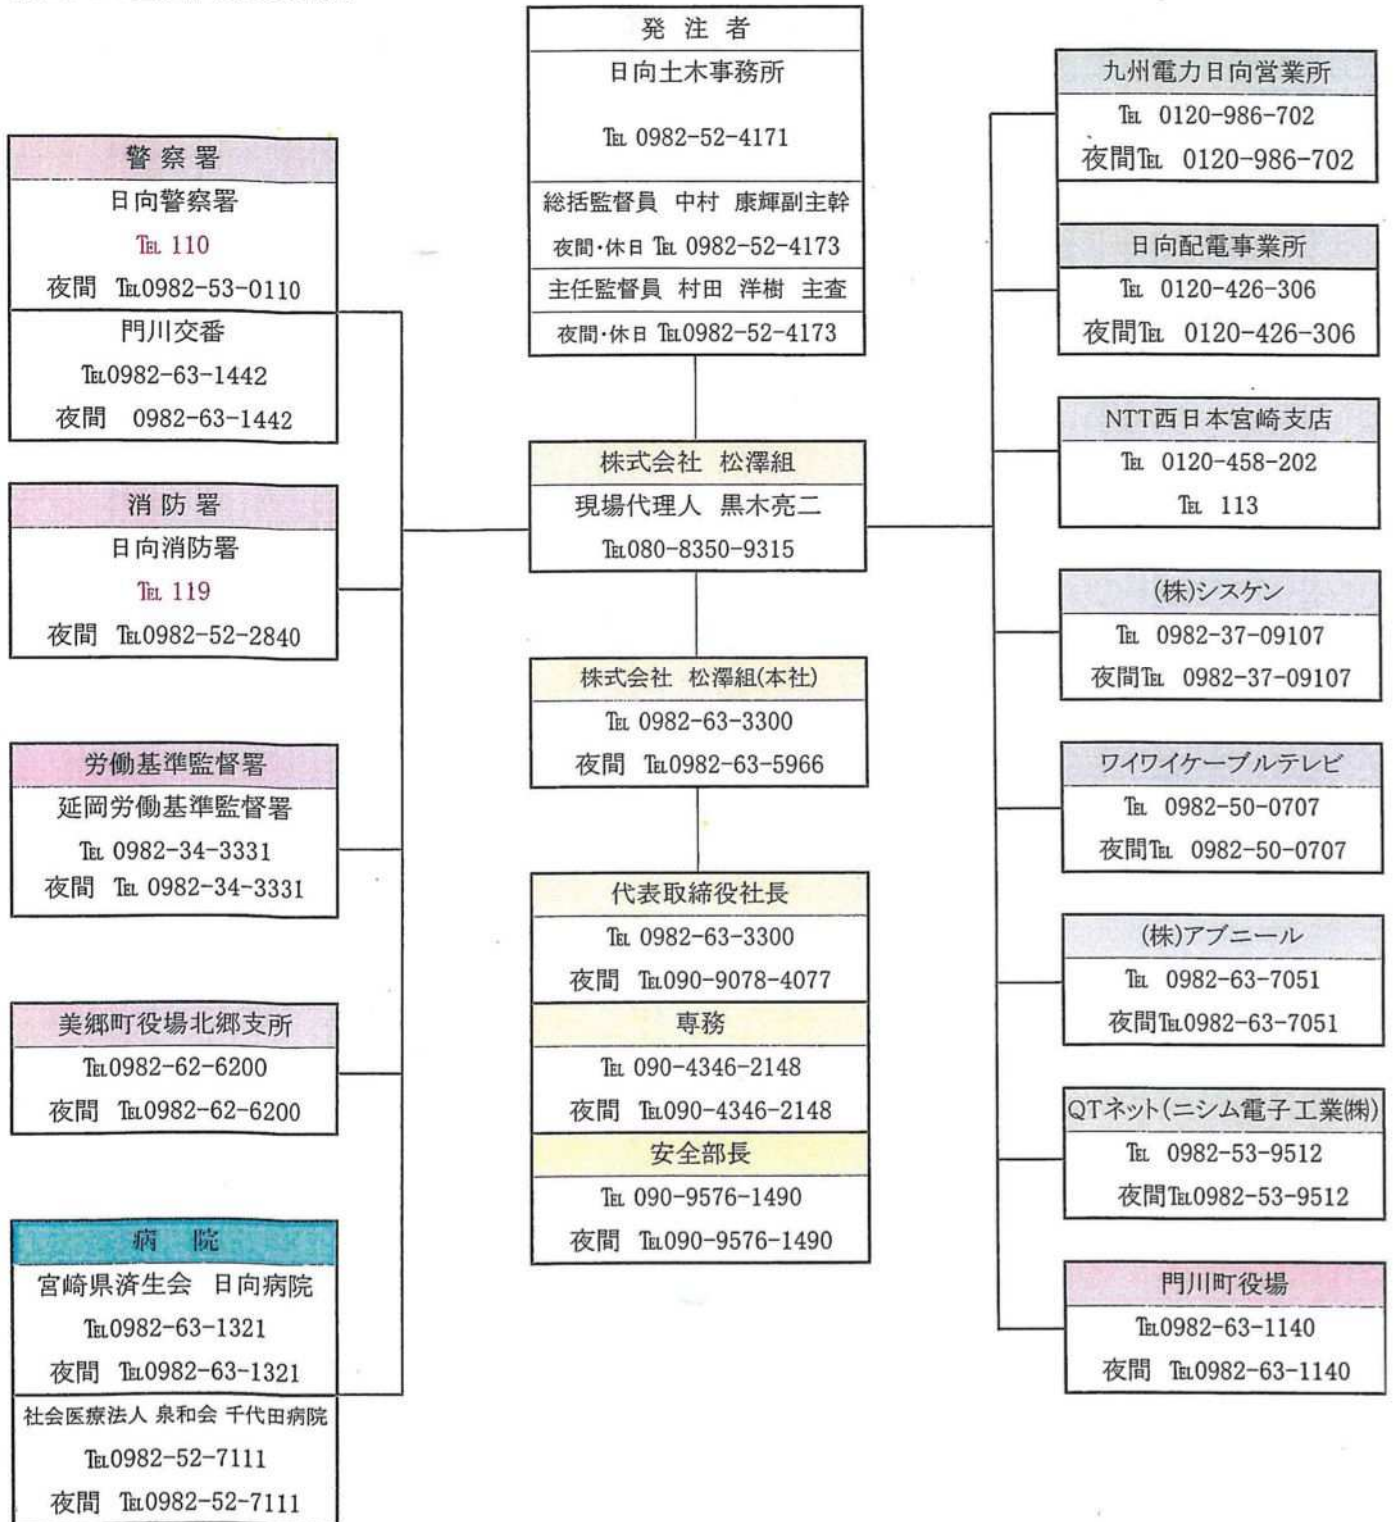

緊急病院経路図 ①

施工箇所 → 病院 所要時間 約21分



緊急病院経路図 ②

施工箇所 → 病院 所要時間 約29分

